bbz landschafts architekten

Salewski Nater Kretz

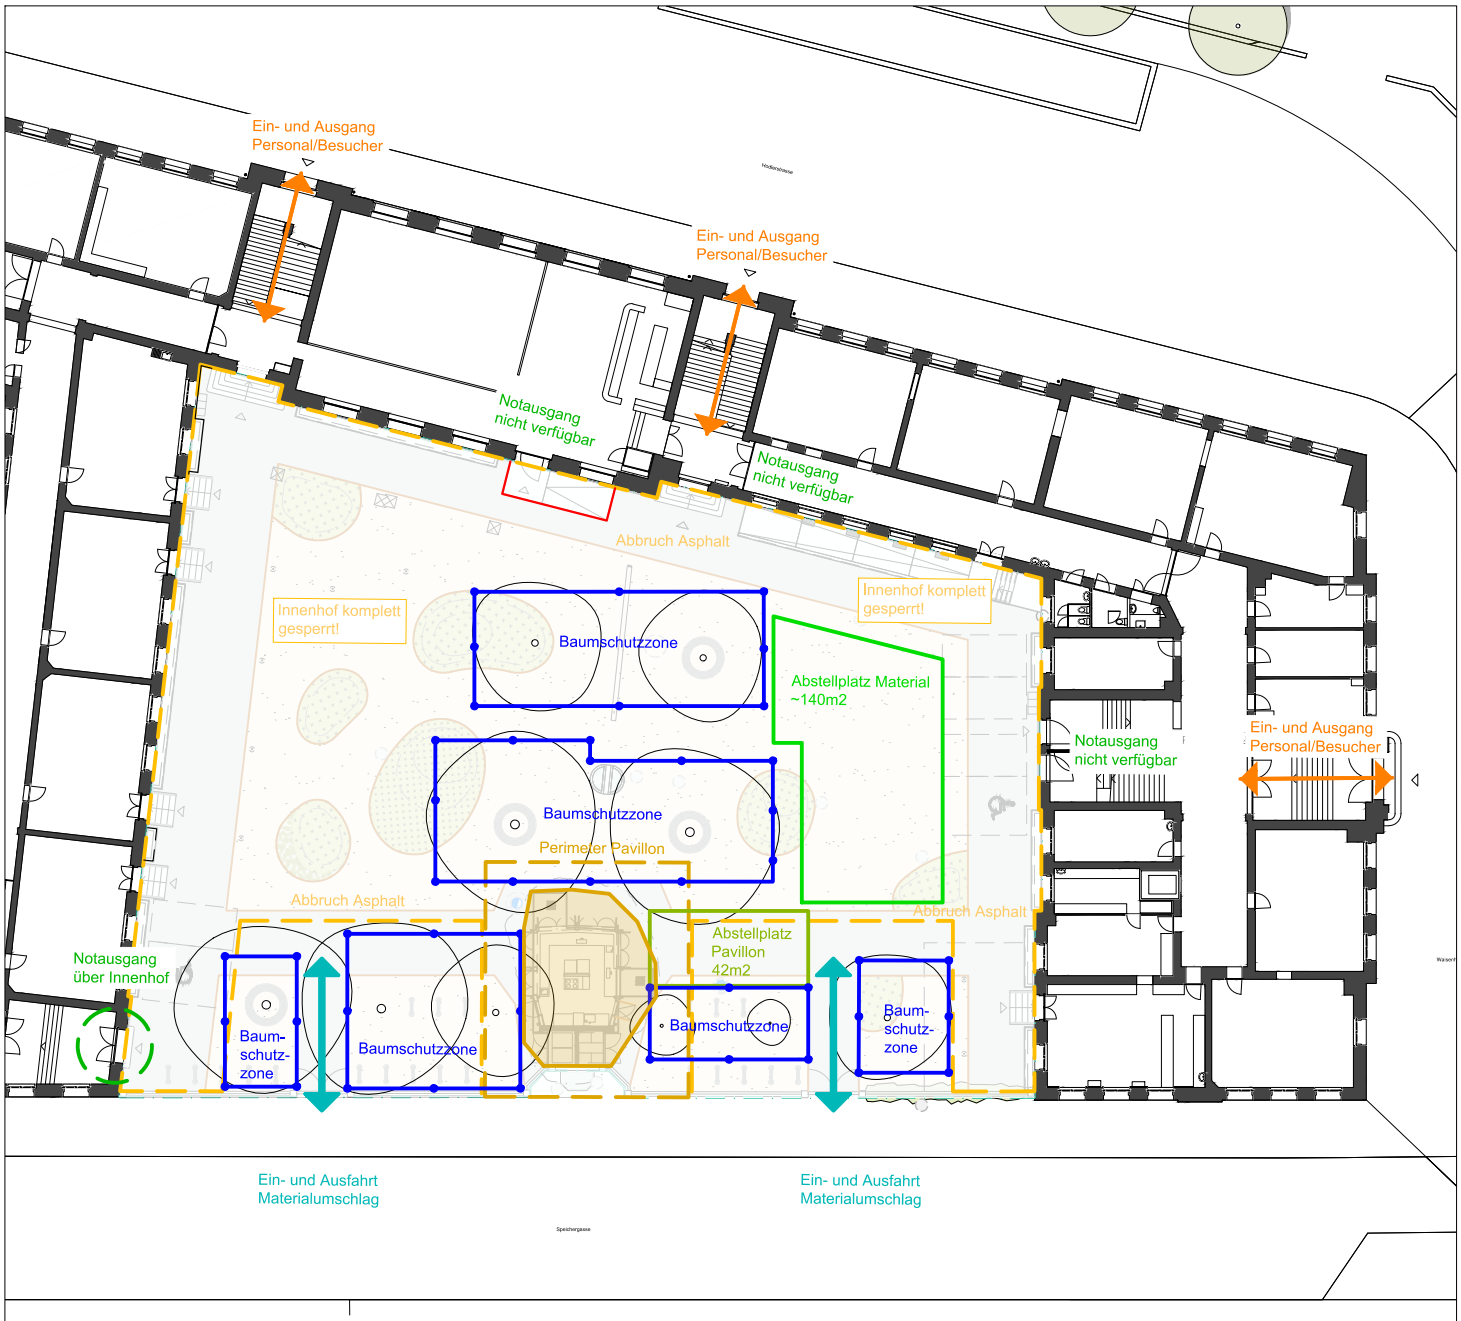

Bauablauf

Bauphase 1	07.07.2025 - 15.08.2025
Dauer:	6 Wochen
Umgebung:	Baustelleninstallation, Abbruch Asphalt ca. 80%, Fassadenschutz, Werkleitungen, Fundamente, Stahlbänder, Rampe 1, Planie und Einbau Chaussierung und Asphalt
Pavillon:	Baustelleninstallation, Abbruch Asphalt, Aushub Bodenplatte, Ortbetonbau
Allgemein:	Komplettsperrung Innenhof, Notausgang West über Innehof, Zugang über Waisenhausplatz und Hodlerstrasse

bbz landschaftsarchitekten bern gmbh | Wasserwerkgasse 20, 3011 Bern | +41 31 312 71 43 | office@bbzbern.la

bbz landschafts architekten

Salewski Nater Kretz

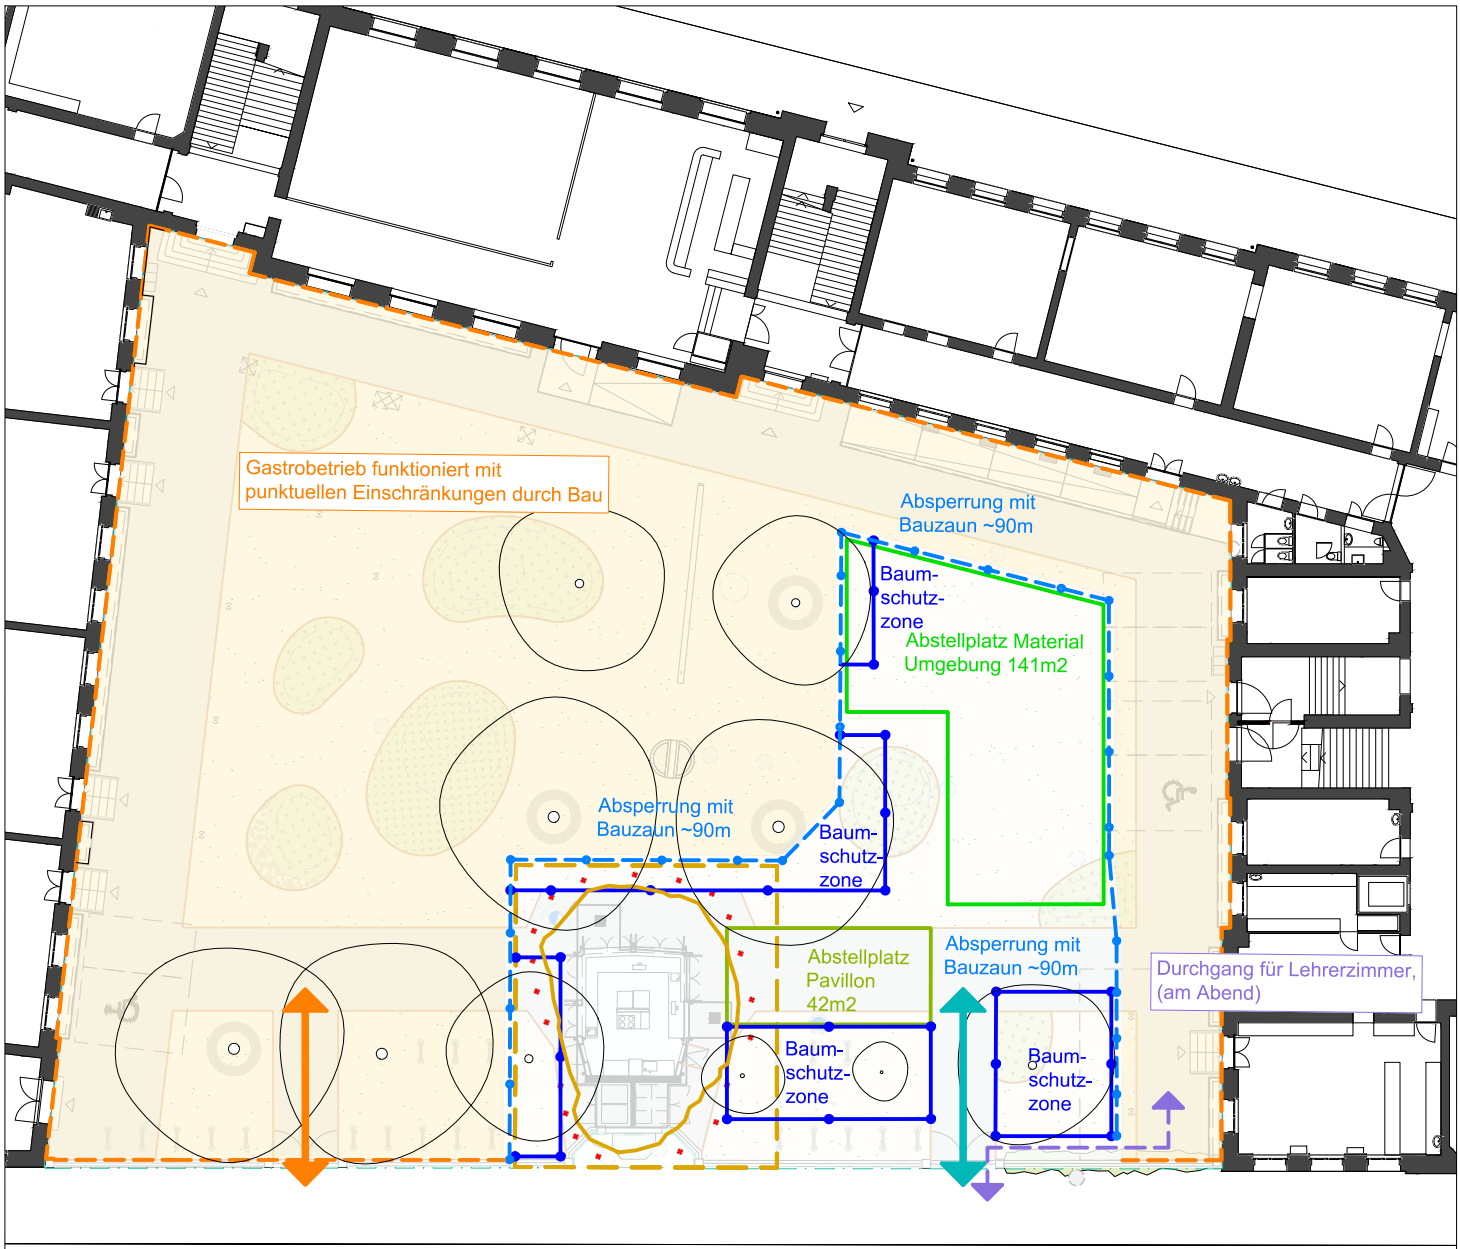

Bauphase 2	18.08.2025 - 05.09.2025
Dauer:	~3 Wochen
Umgebung:	Abbruch Asphalt, Chaussierung einbauen, Stahlbänder versetzen, Pflanzsubstrate einbauen
Pavillon:	Aufbau Gerüst und Grobmodellierung
Allgemein:	Teilöffnung Innenhof für Bewirtschaftung PROGR, Durchgang für Lehrerzimmer (wenn nicht direkt davor gebaut wird), Notausgänge wieder normal erreichbar

bbz landschaftsarchitekten bern gmbh | Wasserwerkgasse 20, 3011 Bern | +41 31 312 71 43 | office@bbzbern.la

bbz landschafts architekten

Salewski Nater Kretz

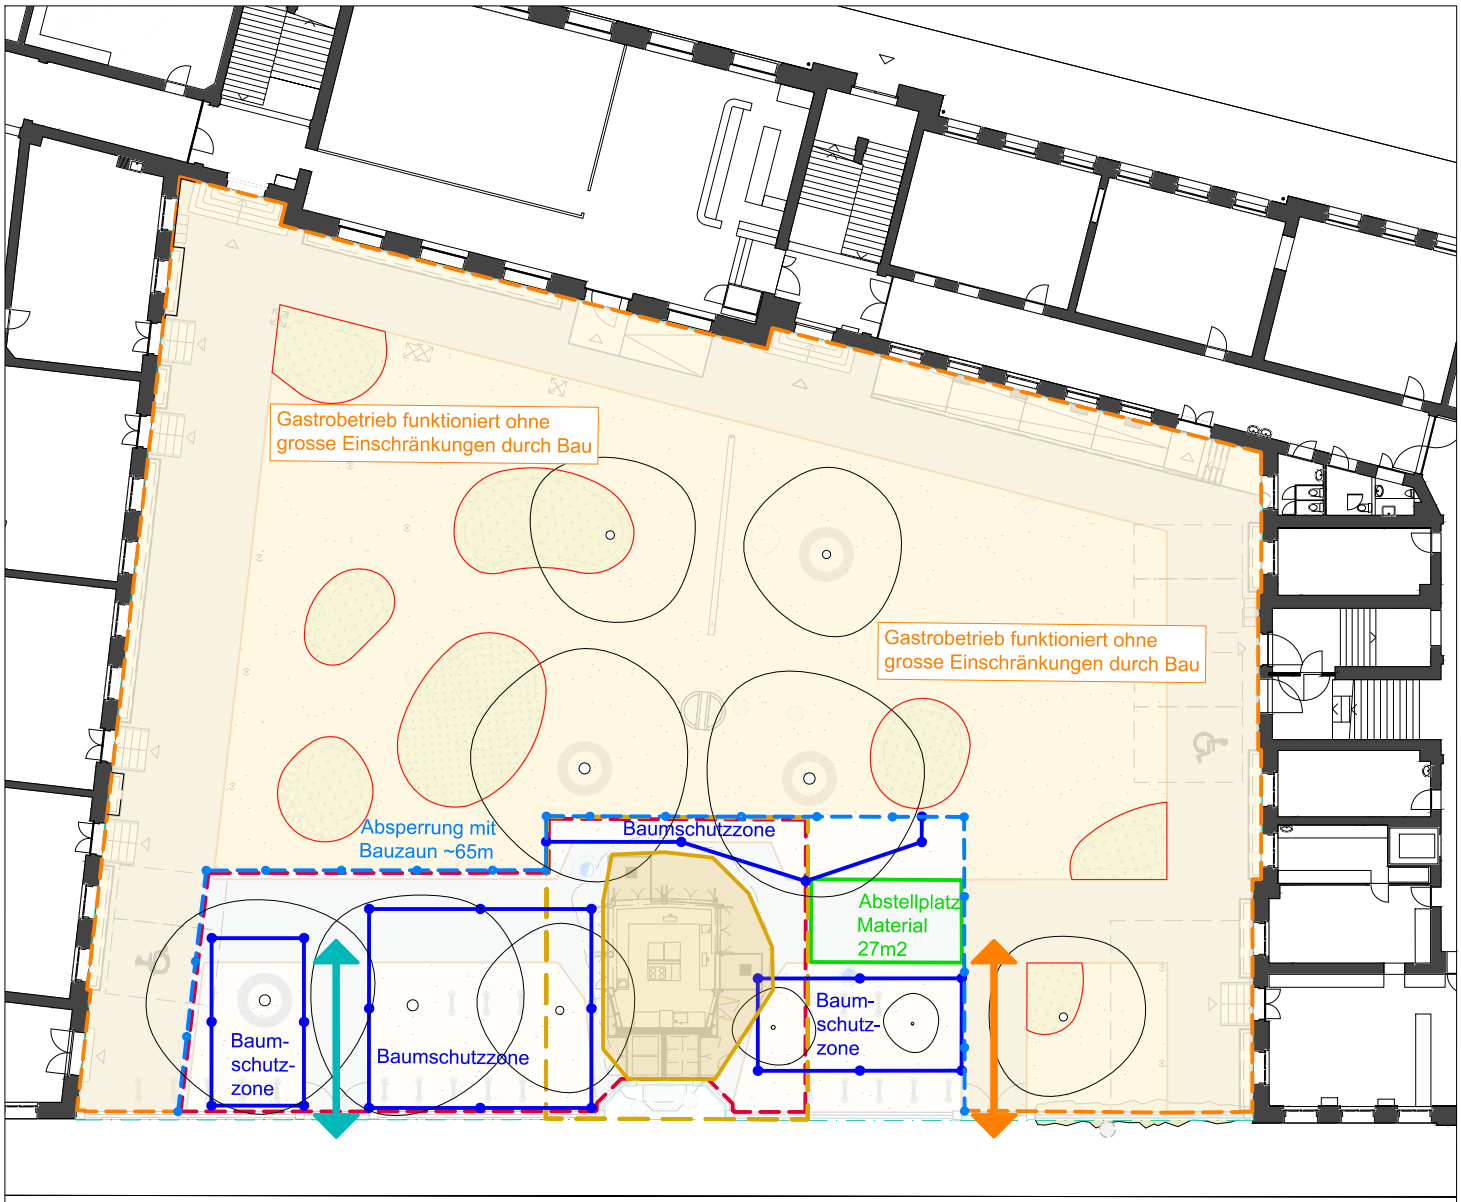

Bauphase 3	08.09.2025 - 03.10.2025
Dauer:	~4 Wochen
Umgebung:	Abbruch Restasphalt, Versetzen Stahlband, Chaussierung einbauen, Restasphalt einbauen, Pflanzsubstrate einbauen, Ausstattung versetzen
Pavillon:	Feinmodellierung und Betonierarbeiten Dach (7 Wochen)
Allgemein:	Innenhof offen ohne grossen Einschränkungen, Umstellung Bauzaun, Notausgänge Innehof wieder verwendbar

bbz landschaftsarchitekten bern gmbh | Wasserwerkgasse 20, 3011 Bern | +41 31 312 71 43 | office@bbzbern.la

bbz landschafts architekten

Salewski Nater Kretz

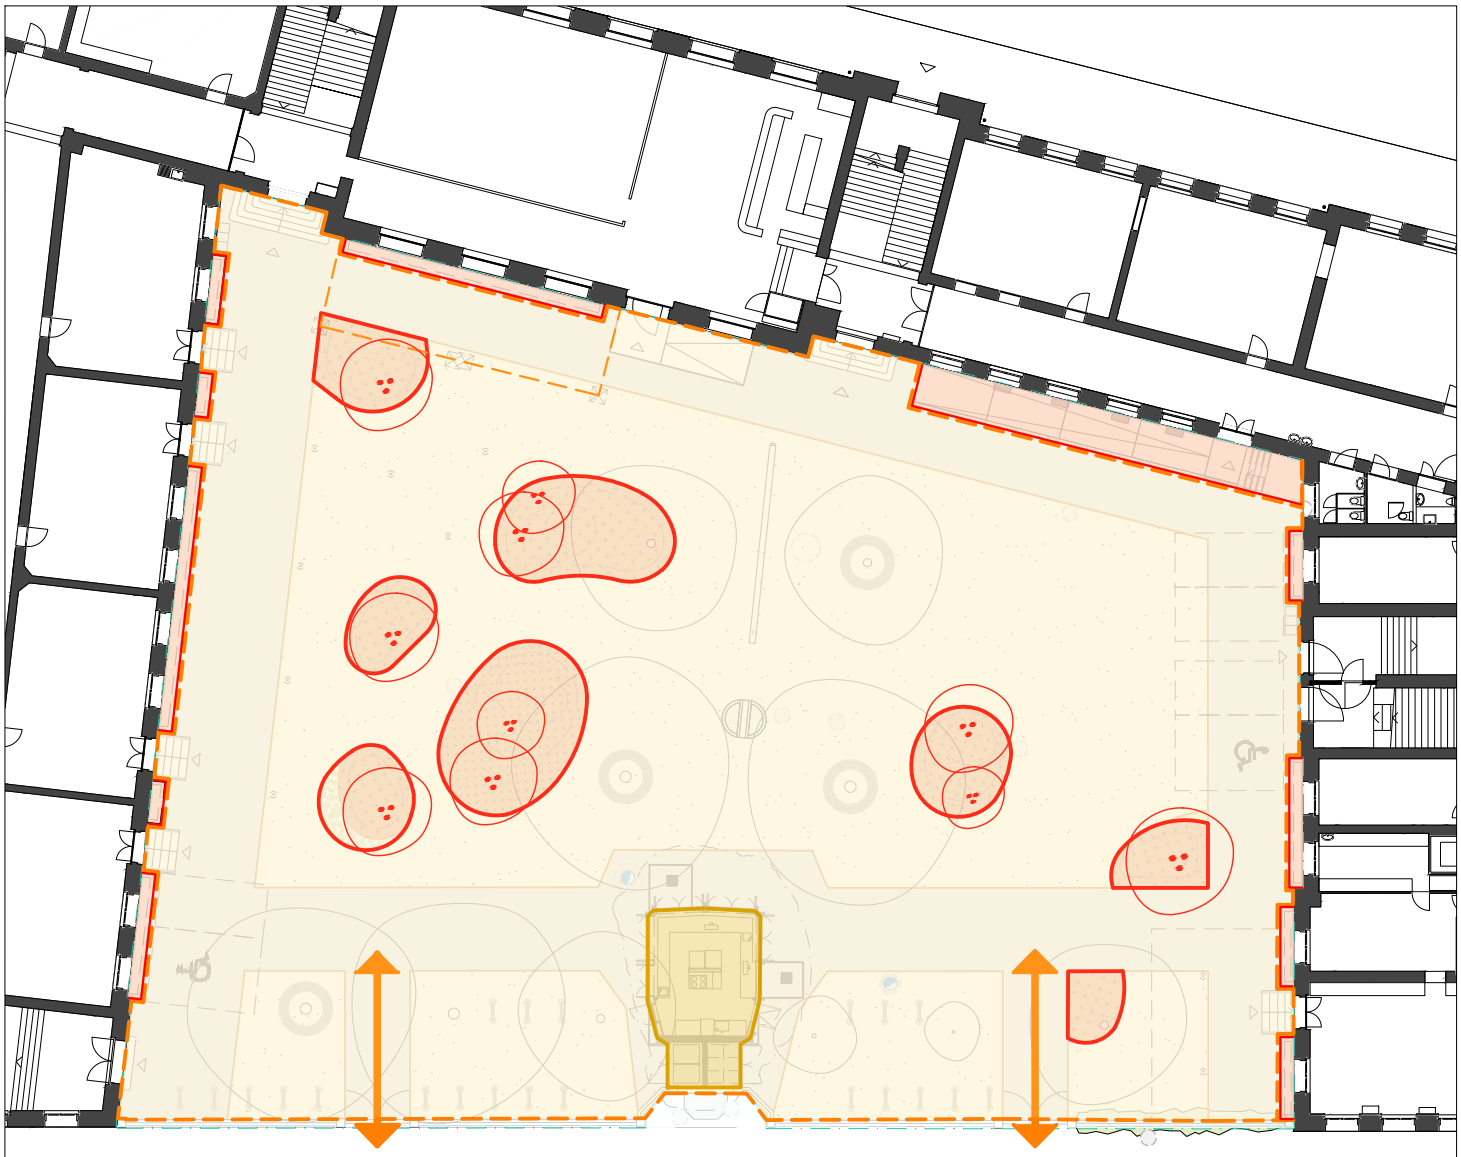

Bauphase 4	04.10.2025 - voraus. vor Weihnachten (je nach Freigabe Sitzelemente/Rampen länger)
Dauer:	~2 Monate
Umgebung:	Pflanzung Gehölze und Stauden, Allgemeine Finisharbeiten
Pavillon:	Fertigstellung Dach, Aufrichten Pavillon, Innenausbau
Allgemein:	Innenhof offen ohne grossen Einschränkungen
	- Bepflanzung von 03.11 - 14.11.2025
	- Lieferfrist Sitzelemente/Rampen 14 Wochen --> wenn Freigabe in KW 33 wird ab ~KW47 versetzt (Dauer ~2 Wochen)
	- Montage Sonnensegel noch zu definieren (je nach Freigabe)

bbz landschaftsarchitekten bern gmbh | Wasserwerkgasse 20, 3011 Bern | +41 31 312 71 43 | office@bbzbern.la